


37

244et 161

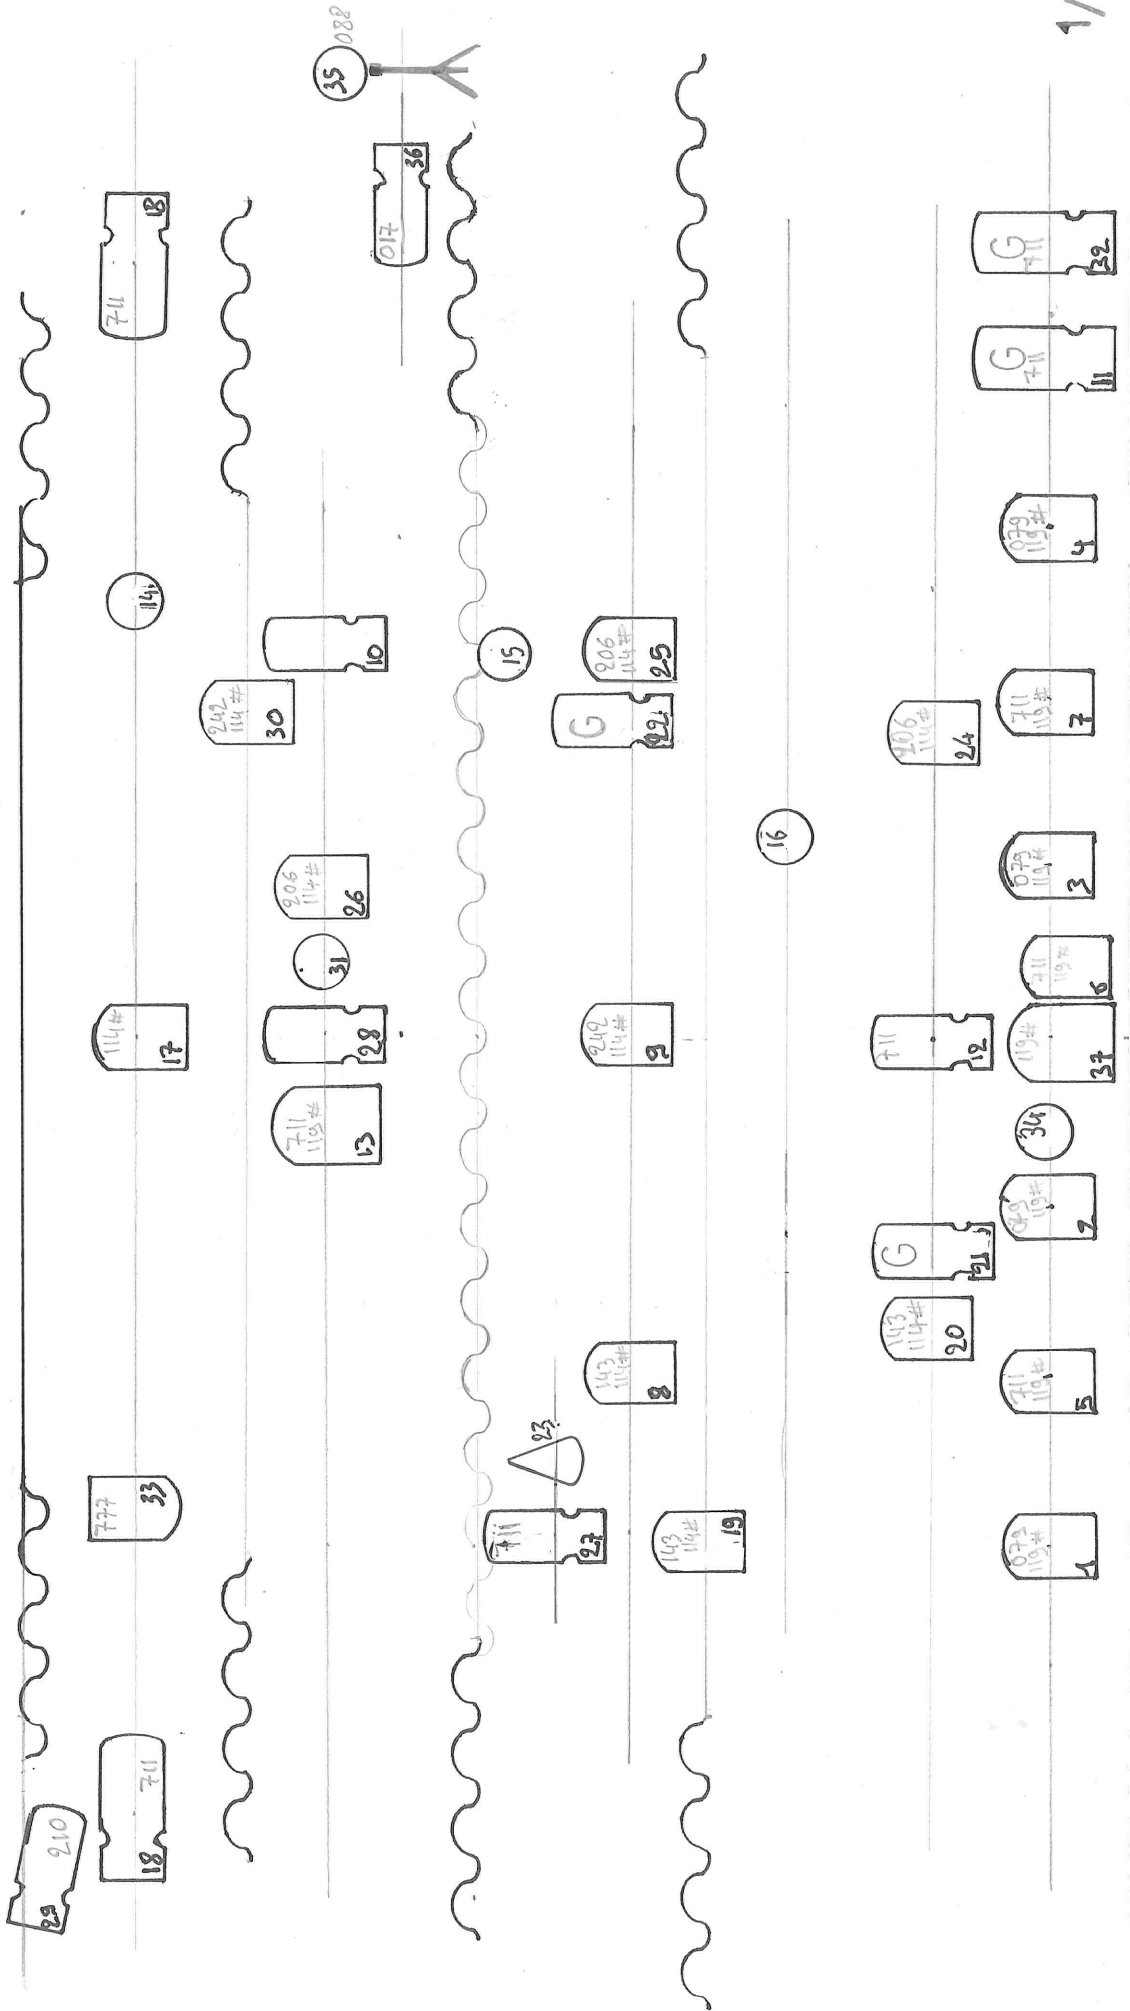

## **LEGENDE DU PLAN DE FEU**

les circuits 11, 18, 32 sont des découpes 2kw

les circuits 14, 15, 16, 31, 35 sont des F1

les circuits 10, 12, 21, 22, 27, 28, 29, 36 sont des découpes 1kw

les circuits 13 et 37 sont des PC 2 kw

le circuit 23 est un PAR CP 60

le reste des projecteurs sont des PC 1kw

les découpes marquées d'un G devront être munies d'un portegobo.

Les gobos seront fournis par la compagnie

## **LISTE DES PROJECTEURS**

10 découpes 614 sx + 2 portes gobos

5 découpes 714 sx + 2 portes gobos

1 PC 2kw

18 PC 1kw

6 F1 + 1 platine de sol

## **LISTE DES GELATINES**

### **LEE FILTERS**

156 : 1 format dec 1kw

200 : 5 formats dec 1kw

2 formats PC 2kw

206 : 3 formats PC 1kw

211 : 1 format dec 1kw

242 : 1 format PC 1kw

244 : 2 format PC 1kw

1 format dec 1kw

### **ROSCO**

114 : 14 formats PC 1kw

2 formats PC 2kw

119 : 17 formats PC 1kw

2 formats PC 2kw

sur le plan vous verrez d'autres références que j'apporterai moi-même.